

ΕΦΗΜΕΡΙΣ ΤΗΣ ΚΥΒΕΡΝΗΣΕΩΣ
ΤΗΣ ΕΛΛΗΝΙΚΗΣ ΔΗΜΟΚΡΑΤΙΑΣ

ΑΘΗΝΑ 25 ΟΚΤΩΒΡΙΟΥ 1982 | ΤΕΥΧΟΣ ΤΕΤΑΡΤΟ | ΑΡΙΘΜΟΣ ΦΥΛΛΟΥ 522

ΠΕΡΙΕΧΟΜΕΝΑ

ΠΟΛΕΟΔΟΜΙΑ

ΔΙΑΤΑΓΜΑΤΑ

ΑΠΟΦΑΣΕΙΣ

ΑΝΑΚΟΙΝΩΣΕΙΣ

ΠΟΛΕΟΔΟΜΙΑ

ΔΙΑΤΑΓΜΑΤΑ

(1)

Ἐπέκταση τοῦ ρυμοτομικοῦ σχεδίου Ἀλμυροῦ (Μαγνησίας) γιὰ τὴν ἀνέγερση ἐργατικῶν κατοικιῶν.

Ο ΠΡΟΕΔΡΟΣ ΤΗΣ ΕΛΛΗΝΙΚΗΣ ΔΗΜΟΚΡΑΤΙΑΣ

Ἔχοντας ὑπόψη:

1. Τὶς διατάξεις τοῦ ἀπὸ 17 Ἰουλίου 1923 Ν. Δ/τος «περὶ σχεδίων πόλεων κλπ.» ὅπως ἀργότερα τροποποιήθηκαν καὶ συμπληρώθηκαν καὶ εἰδικότερα τῶν ἄρθρων 3, 9 καὶ 70.
2. Τὶς διατάξεις τοῦ ἀπὸ 8.9.1923 Δ/τος «περὶ καθορισμοῦ τῆς κατὰ τὸ ἄρθρον 3 τοῦ ἀπὸ 17.7.1923 Ν. Δ/τος «περὶ σχεδίων πόλεων κλπ.» προθεσμίας (ΦΕΚ 257 Α΄) σὲ συνδυασμὸ μὲ τὶς διατάξεις τοῦ ἄρθρου 27 τοῦ Ν. 1065/80 (ΦΕΚ 168 Α) καὶ ὅτι ἡ προθεσμία ποὺ ὁρίζεται μὲ αὐτὰ πέρασε ἄπρακτη.
3. Τὸ 16933/1620/22.12.80 ἔγγραφο τῆς Δ/νσης Πολεοδομικῶν Μελετῶν Λοιπῶν Οἰκισμῶν ποὺ ἀπὸ αὐτὸ φαίνεται ὅτι πέρασε ἄπρακτη ἡ παραπάνω προθεσμία.
4. Τὶς διατάξεις τῶν ἄρθρων 34 (παρ. 1) καὶ 35 (παρ. 5ε) τοῦ Ν.Δ. 8/1973 «περὶ Γ.Ο.Κ.» καὶ τοῦ ἄρθρου 38 (παρ. 2) τοῦ ἴδιου Ν. Δ/τος ὅπως αὐτὴ ἀντικαταστάθηκε ἀπὸ τὸ ἄρθρο 1 (παρ. 36) τοῦ Ν.Δ. 205/74.
5. Τὶς διατάξεις τοῦ Ν. 947/79 «περὶ οἰκιστικῶν περιοχῶν» (ΦΕΚ 169 Α) καὶ εἰδικότερα τοῦ ἄρθρου 62 (παρ. 2).
6. Τὶς διατάξεις τοῦ Ν. 1032/80 «περὶ συστάσεως Ὑπουργείου Χωροταξίας, Οἰκισμοῦ καὶ Περιβάλλοντος» (ΦΕΚ 57 Α) καὶ εἰδικότερα τῶν ἄρθρων 2, 3 καὶ 7.
7. Τὴν ὑπ' ἀριθ. 28/82 γνωμοδότηση τοῦ Συμβουλίου Χωροταξίας, Οἰκισμοῦ καὶ Περιβάλλοντος.
8. Τὶς 69/82 καὶ 561/82 γνωμοδοτήσεις τοῦ Συμβουλίου τῆς Ἐπικρατείας μὲ πρόταση τοῦ Ὑπουργοῦ Χωροταξίας, Οἰκισμοῦ καὶ Περιβάλλοντος, ἀποφασίζουμε:

Ἄρθρο 1.

Ἐπεκτείνεται τὸ ρυμοτομικὸ σχέδιο Ἀλμυροῦ (Μαγνησίας) μὲ τὴ δημιουργία: α) τῶν ὑπ' ἀριθ. 1, 2, 3 καὶ 4 οἰκοδομικῶν τετραγώνων γιὰ τὴν ἀνέγερση μέσα σ' αὐτὰ ἐργατικῶν κατοικιῶν καὶ καταστημάτων καὶ β) κοινόχρηστου χώρου (πλατεία) καὶ παιδικῆς χαρᾶς, ὅπως φαίνεται στὸ θεωρημένο ἀπὸ τὸν Προϊστάμενο τῆς Δ/νσεως Πολεοδομικῶν Ἐφαρμογῶν μὲ τὴν Γ.32076/82 πράξη του, σχετικὸ πρωτότυπο διάγραμμα σὲ κλίμακα 1:500, ποὺ συνοπτικὸ του ἀντίτυπο δημοσιεύεται μὲ αὐτὸ τὸ Διάταγμα.

Ἄρθρο 2.

Οἱ ὅροι καὶ περιορισμοὶ δόμησης τῶν ἐργατικῶν κατοικιῶν καὶ καταστημάτων ποὺ θὰ κτισθοῦν στὰ παραπάνω οἰκοδομικὰ τετράγωνα, ὁρίζονται ὡς ἑξῆς:

1. Οἰκοδομικὸ σύστημα τὸ πανταχόθεν ἐλεύθερο.
2. Μέγιστο ποσοστὸ κάλυψης κάθε οἰκοδομικοῦ τετραγώνου σαράντα τοῖς ἑκατὸν (40%) τῆς ἐπιφανείας του.
3. Συντελεστὴς δόμησης στὸ σύνολο τῶν οἰκοδομικῶν τετραγώνων ἕξη δέκατα (0.6).
4. Ὁ μέγιστος ἀριθμὸς ὀρόφων ποὺ ἐπιτρέπεται γιὰ μὲν τὶς κατοικίες εἶναι δύο (2) μέγιστο ὕψος ὀκτὼ καὶ μισὸ (8,50) μέτρα καὶ γιὰ τὰ καταστήματα ἕνα (1) μὲ μέγιστο ὕψος πέντε (5) μέτρα.

Στὸ ὕψος τῶν κτιρίων ποὺ καθορίζεται παραπάνω συμπεριλαμβάνεται καὶ τὸ ὕψος τῆς στέγης ἀπὸ τὰ κεραμύδια ποὺ ἡ κατασκευή της εἶναι ὑποχρεωτική.

5. Ἡ ἀπόσταση τῶν κτιρίων ἀπὸ τὶς ρυμοτομικὲς γραμμὲς ὁρίζεται σὲ δύο (2) μέτρα.

Ἄρθρο 3.

Ἡ ἰσχὺς τοῦ παρόντος Διατάγματος ἀρχίζει ἀπὸ τὴ δημοσίευσή του στὴν Ἐφημερίδα τῆς Κυβέρνησης.

Στὸν Ὑπουργὸ Χωροταξίας, Οἰκισμοῦ καὶ Περιβάλλοντος, ἀναθέτουμε τὴ δημοσίευση καὶ ἐκτέλεση αὐτοῦ τοῦ Διατάγματος.

Ἀθήνα, 24 Αὐγούστου 1982

Ο ΠΡΟΕΔΡΟΣ ΤΗΣ ΔΗΜΟΚΡΑΤΙΑΣ

ΚΩΝΣΤΑΝΤΙΝΟΣ Γ. ΚΑΡΑΜΑΝΛΗΣ

Ο ΥΠΟΥΡΓΟΣ ΧΩΡΟΤΑΞΙΑΣ, ΟΙΚΙΣΜΟΥ ΚΑΙ ΠΕΡΙΒΑΛΛΟΝΤΟΣ


ΑΝΤΩΝΙΟΣ ΤΡΙΤΣΗΣ

ΑΛ
ΜΑΓΝΗΣΙΑΣ
κλ 1:500

ΟΤ2
ΟΤ4
Π.Χ.
ΟΤ1
ΠΛΑΤΕΙΑ

Οικοδομικό τετράγωνο	ΟΤ1	ΟΤ2	ΟΤ4	[illegible]
[illegible]	[illegible]	[illegible]	[illegible]	[illegible]
[illegible]	[illegible]	[illegible]	[illegible]	[illegible]
[illegible]		[illegible]		



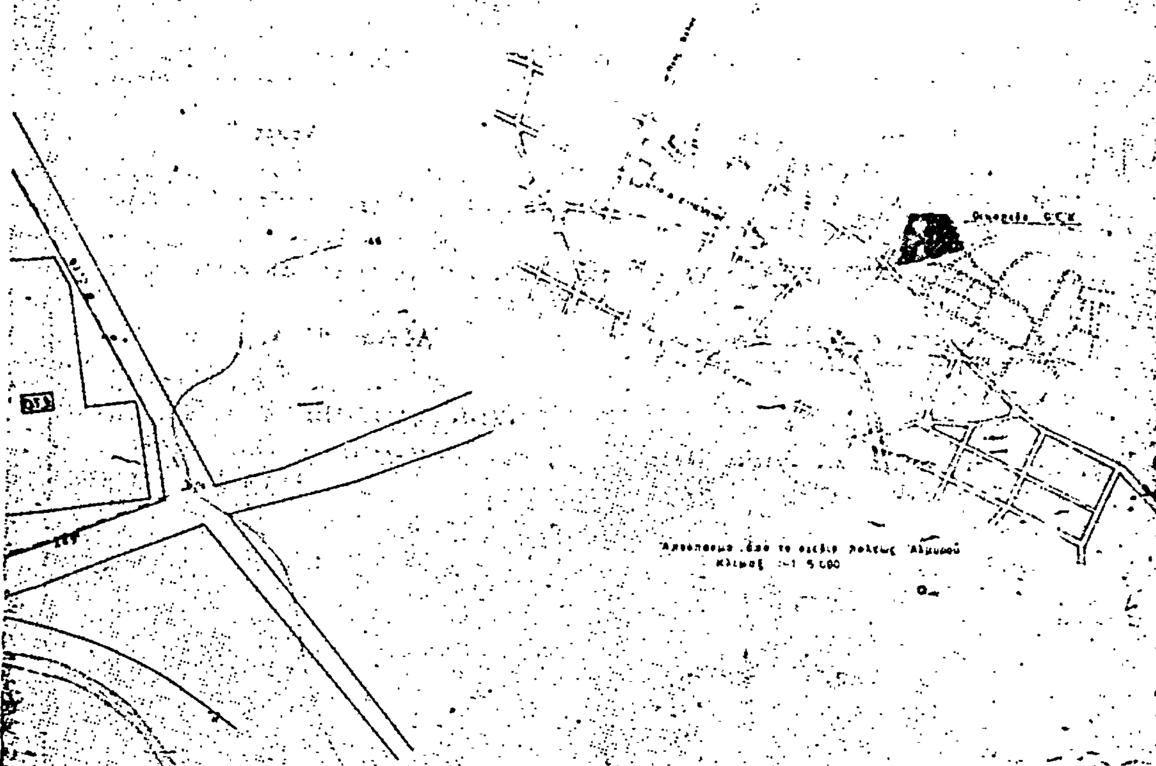

ΟΡΓΑΝΙΣΜΟΣ ΕΡΓΑΤΙΚΗΣ ΚΑΤΟΙΚΙΑΣ
ΔΙΕΥΘΥΝΣΙΣ ΤΕΧΝΙΚΩΝ ΥΠΗΡΕΣΙΩΝ
ΥΠΗΡΕΣΙΑ ΟΙΚΙΣΤΙΚΩΝ ΜΕΛΕΤΩΝ

ΜΕΛΕΤΗ: ΑΛΜΥΡΟΣ I	11338
ΤΙΤΛΟΣ ΣΧΕΔΙΟΥ: Ρυμοτομικό	Α/1

(2)

Τροποποίηση τοῦ ρυμοτομικοῦ σχεδίου Περιστερίου (Αττικῆς) καὶ ἐπιβολὴ προκηπίων.

 Ο ΠΡΟΕΔΡΟΣ
ΤΗΣ ΕΛΛΗΝΙΚΗΣ ΔΗΜΟΚΡΑΤΙΑΣ

Ἔχοντας ὑπόψη:

1. Τὶς διατάξεις τοῦ Ν. Δ/τος «περὶ σχεδίων πόλεων κλπ.» τῆς 17 Ἰουλίου 1923, ὅπως μεταγενέστερα τροποποιήθηκαν καὶ συμπληρώθηκαν καὶ εἰδικότερα τὰ ἄρθρα του 3, 9 καὶ 70.

2. Τὶς διατάξεις τοῦ Ν. 947/1979 «περὶ οἰκιστικῶν περιοχῶν» (ΦΕΚ 169/Α) καὶ εἰδικότερα τὸ ἄρθρο του 62 (παρ. 1).

3. Τὶς διατάξεις τοῦ Ν. 1032/1980 «περὶ συστάσεως Ὑπουργείου Χωροταξίας, Οἰκισμοῦ καὶ Περιβάλλοντος» (ΦΕΚ 57/Α) καὶ εἰδικότερα τὰ ἄρθρα του 2, 3 καὶ 7.

4. Τὶς ἀριθ. 326/1979 καὶ 157/1980 πράξεις τοῦ Δημοτικοῦ Συμβουλίου Περιστερίου (Ἀττικῆς).

5. Τὴν ἀριθ. 1/1982 γνωμοδότηση τοῦ Συμβουλίου Χωροταξίας, Οἰκισμοῦ καὶ Περιβάλλοντος.

6. Τὴν ἀριθ. 543/1982 γνωμοδότηση τοῦ Συμβουλίου τῆς Ἐπικρατείας, μὲ πρόταση τοῦ Ὑπουργοῦ Χωροταξίας, Οἰκισμοῦ καὶ Περιβάλλοντος, ἀποφασίζουμε:

Ἄρθρο 1.

Ἐγκρίνεται ἡ τροποποίηση τοῦ ρυμοτομικοῦ σχεδίου Περιστερίου (Ἀττικῆς) στὰ ὑπ' ἀριθ. 1601, 1199 καὶ 1200 οἰκοδομικὰ τετράγωνα, ὅπως φαίνεται στὸ σχετικὸ πρωτότυπο διάγραμμα μὲ κλίμακα 1:500 ποὺ ἔχει θεωρηθεῖ ἀπὸ τὸν Προϊστάμενο τῆς Διεύθυνσης Πολεοδομικῶν Ἐφαρμογῶν μὲ τὴν ὑπ' ἀριθ. Γ. 31036/1982 πράξη του καὶ ποὺ συνοπτικὸ του ἀντίτυπο δημοσιεύεται μὲ τὸ παρὸν Διάταγμα.

Ἄρθρο 2.

Τροποποιεῖται τὸ προκήπιο ποὺ προβλέπεται ἀπὸ τὸ ἐγκεκριμένο ρυμοτομικὸ σχέδιο, τῶν οἰκοπέδων οἰκοδομημένων ἢ μή, ποὺ βρίσκονται μέσα στὰ παραπάνω οἰκοδομικὰ τετράγωνα καὶ ἔχουν πρόσωπο στὴν ὁδὸ Ἁγίου Βασιλείου μὲ μετατόπιση τῆς οἰκοδομικῆς γραμμῆς καὶ τὸ πλάτος του παραμένει τέσσερα (4) μέτρα, ὅπως φαίνεται στὸ ἴδιο διάγραμμα.

Ἄρθρο 3.

Ἡ ἰσχὺς τοῦ παρόντος Διατάγματος ἀρχίζει ἀπὸ τὴ δημοσίευσή του στὴν Ἐφημερίδα τῆς Κυβερνήσεως.

Στὸν Ὑπουργὸ Χωροταξίας, Οἰκισμοῦ καὶ Περιβάλλοντος, ἀναθέτουμε τὴ δημοσίευση καὶ ἐκτέλεση τοῦ παρόντος Διατάγματος.

Ἀθῆναι, 24 Αὐγούστου 1982

Ο ΠΡΟΕΔΡΟΣ ΤΗΣ ΔΗΜΟΚΡΑΤΙΑΣ
ΚΩΝΣΤΑΝΤΙΝΟΣ Γ. ΚΑΡΑΜΑΝΛΗΣ

Ο ΥΠΟΥΡΓΟΣ ΧΩΡΟΤΑΞΙΑΣ, ΟΙΚΙΣΜΟΥ ΚΑΙ ΠΕΡΙΒΑΛΛΟΝΤΟΣ
ΑΝΤΩΝΙΟΣ ΤΡΙΤΣΗΣ

ΑΠΟΦΑΣΕΙΣ

Ἀριθ. 34035/2062 (3)

Τροποποίηση τοῦ ρυμοτομικοῦ σχεδίου Βόλου (Μαγνησίας).

Ο ΥΠΟΥΡΓΟΣ ΧΩΡΟΤΑΞΙΑΣ, ΟΙΚΙΣΜΟΥ ΚΑΙ ΠΕΡΙΒΑΛΛΟΝΤΟΣ

Ἔχοντας ὑπόψη:

1. Τίς διατάξεις τοῦ ἀπό 17 Ἰουλίου 1923 Ν. Δ/τος «περί σχεδίων πόλεων κλπ.» ὅπως μεταγενέστερα τροποποιήθηκαν καί συμπληρώθηκαν καί εἰδικότερα τῶν ἄρθρων 3 καί 70 αὐτοῦ.

2. Τό ὑπ' ἀριθ. 842/80 Π. Δ/γμα «περί ἁπλουστεύσεως τῆς διαδικασίας κατά τήν ἔκδοσιν διοικητικῶν τινων πράξεων ἀτομικοῦ χαρακτῆρος ἐπί ἀντικειμένων ἁρμοδιότητος Ὑπουργοῦ Χωροταξίας, Οἰκισμοῦ καί Περιβάλλοντος» (ΦΕΚ 208/τ. Α').

3. Τίς διατάξεις τοῦ Ν. 947/1979 «περί οἰκιστικῶν περιοχῶν» (ΦΕΚ 169/Α) καί εἰδικότερα τοῦ ἄρθρου 62 (παρ. 1) αὐτοῦ.

4. Τίς διατάξεις τοῦ Ν. 1032/1980 «περί συστάσεως Ὑπουργείου Χωροταξίας, Οἰκισμοῦ καί Περιβάλλοντος» Φ.Ε.Κ. 57/Α) καί εἰδικότερα τῶν ἄρθρων 2, 3 καί 7 αὐτοῦ.

5. Τίς ὑπ' ἀριθ. 308/1979, 74/1980 καί 75/1980 πράξεις τοῦ Δημοτικοῦ Συμβουλίου Βόλου (Μαγνησίας).

6. Τήν ὑπ' ἀριθ. 136/1982 γνωμοδότηση τοῦ Κεντρικοῦ Συμβουλίου Χωροταξίας, Οἰκισμοῦ καί Περιβάλλοντος, ἀποφασίζουμε:


Ἐγκρίνεται ἡ τροποποίηση τοῦ ρυμοτομικοῦ σχεδίου Βόλου (Μαγνησίας) στήν πλατεία πού περικλείεται ἀπό τίς ὁδούς Γιάννη Δήμου, Σαρακηνοῦ, Ἁγίου Βασιλείου καί Κουντουριώτου γιά τόν καθορισμό θέσεως ἐγκαταστάσεων ὑγιεινῆς, ὅπως φαίνεται στό σχετικό πρωτότυπο διάγραμμα σέ κλίμακα 1:500 πού θεωρήθηκε ἀπό τόν Προϊστάμενο τῆς Διευθύνσεως Πελεοδομικῶν Ἐφαρμογῶν μέ τήν ὑπ' ἀριθ. Γ. 34035/82 πράξη του καί πού ἀντίτυπό του δημοσιεύεται συνοπτικά μέ τήν παρούσα ἀπόφαση.

Ἡ ἰσχύς τῆς ἀποφάσεως αὐτῆς ἀρχίζει ἀπό τή δημοσίευσή της στήν Ἐφημερίδα τῆς Κυβερνήσεως.

Ἀθῆναι, 12 Αὐγούστου 1982

Ο ΥΠΟΥΡΓΟΣ

ΑΝΤΩΝΙΟΣ ΤΡΙΤΣΗΣ

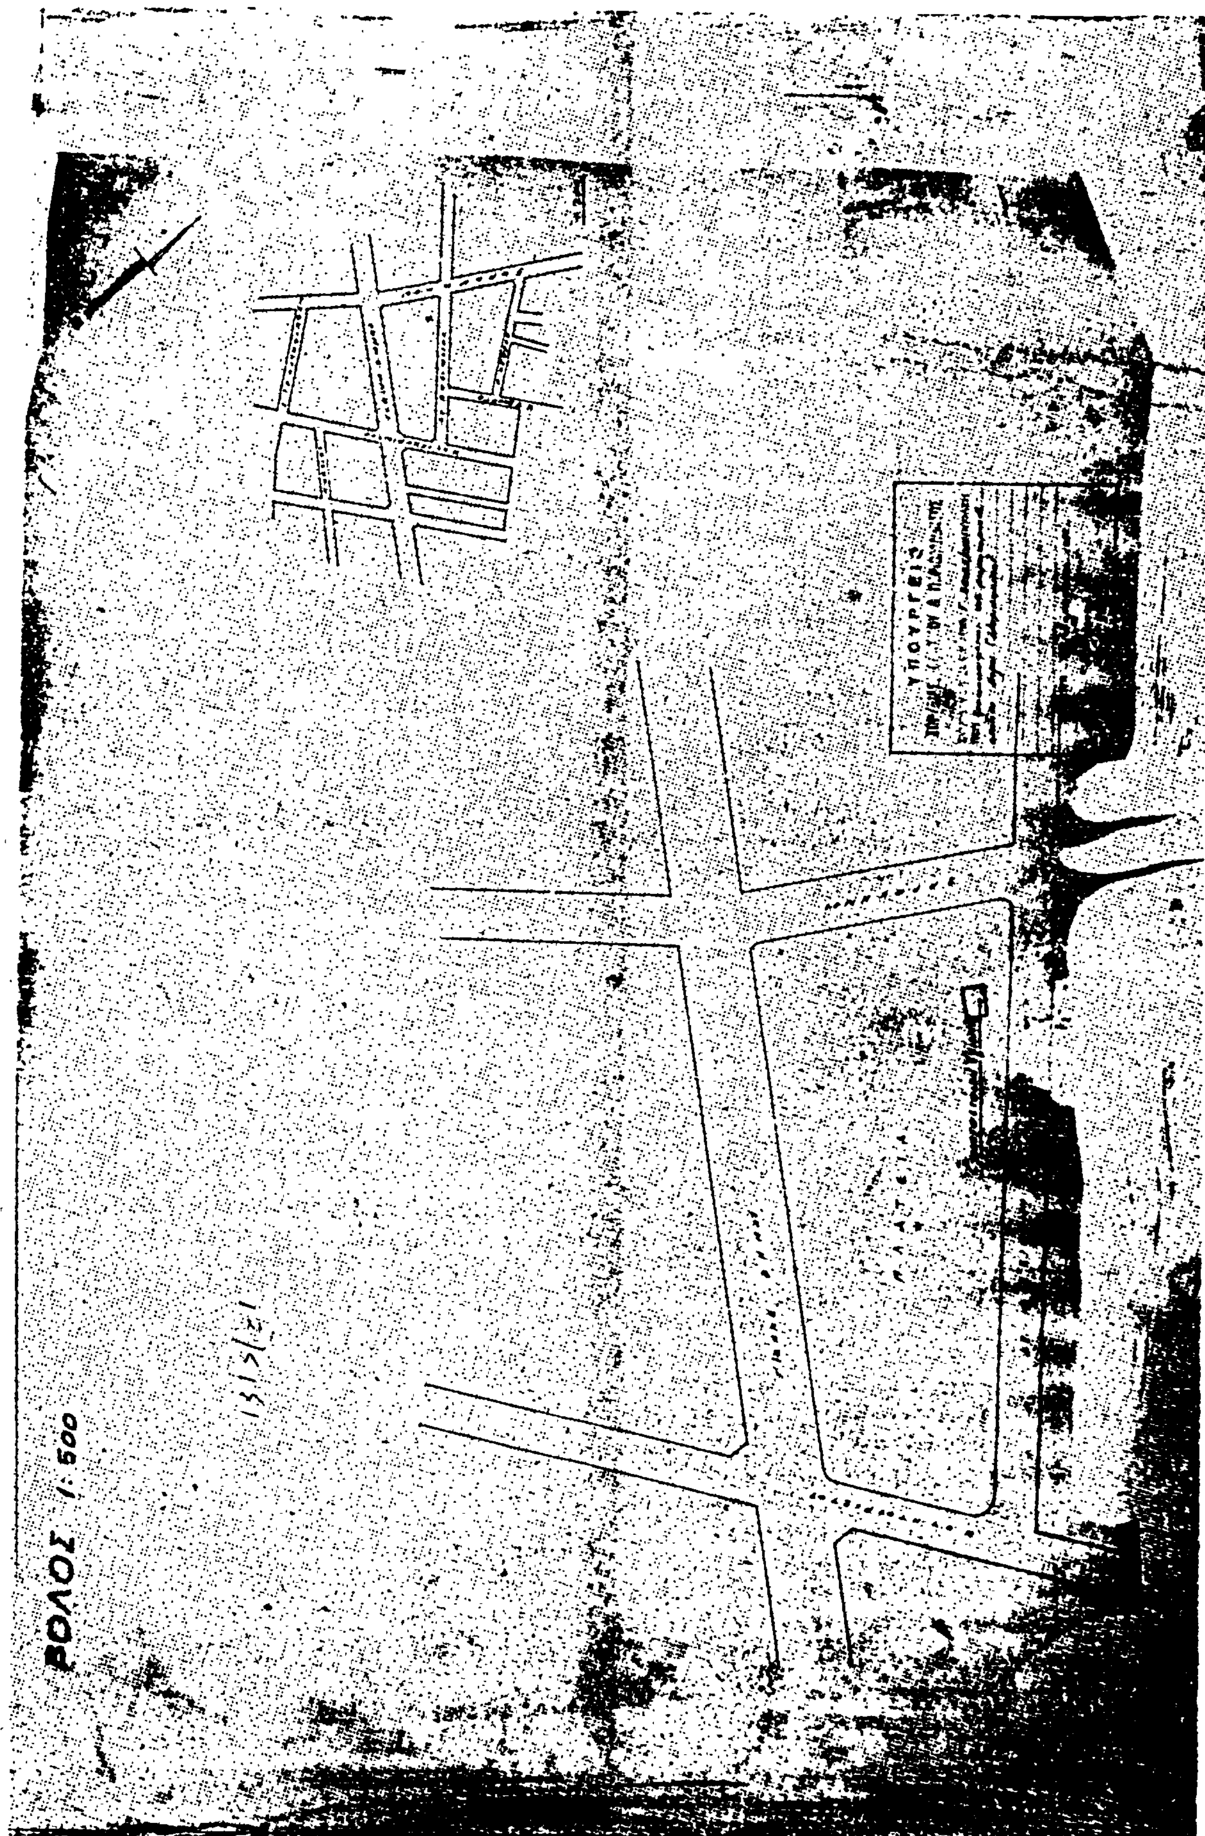
ΒΟΛΟΣ 1:500

ΑΝΑΚΟΙΝΩΣΕΙΣ

Ἀριθ. Γ4β/οἰκ. 34001/9401 (4)

Ἀκύρωση τῆς 106270/14.8.81 ἀποφάσεως τοῦ Νομάρχη Χαλκιδικῆς.

Ο ΥΠΟΥΡΓΟΣ ΧΩΡΟΤΑΞΙΑΣ, ΟΙΚΙΣΜΟΥ ΚΑΙ ΠΕΡΙΒΑΛΛΟΝΤΟΣ

Ἔχοντας ὑπόψη:

1. Τὸ ἀπὸ 2.3.81 Π.Δ. (ΦΕΚ 138/Δ/13.3.81) «περὶ τῶν ληπτέων ὑπ' ὄψιν στοιχείων καὶ τοῦ τρόπου καθορισμοῦ τῶν ὁρίων των πρὸ τῆς 16.8.1923 ὑφισταμένων οἰκισμῶν κλπ.».

2. Τὶς διατάξεις τοῦ ἄρθρου 1 παρ. 1β τοῦ ἀπὸ 19.8.1981 Π.Δ. (ΦΕΚ 459/Δ/28.8.81) «περὶ τροποποιήσεως καὶ συμπληρώσεως τοῦ ἀπὸ 2.3.1981 Π.Δ. κλπ.».

3. Τὴν μὲ ἀριθ. 106270/14.8.81 ἀπόφαση τοῦ Νομάρχη Χαλκιδικῆς «περὶ καθορισμοῦ ὁρίων οἰκισμοῦ Πευκοχωρίου Νομοῦ Χαλκιδικῆς προϋφισταμένου τοῦ 1923» (ΦΕΚ 557/Δ/8.10.81), ἀποφασίζουμε:

Ἀκυρώνουμε τὴν μὲ ἀριθ. 106270/14.8.81 ἀπόφαση τοῦ Νομάρχη Χαλκιδικῆς «περὶ καθορισμοῦ ὁρίων οἰκισμοῦ Πευκοχωρίου κλπ.» διότι δὲν τηρήθηκαν οἱ προθεσμίες ποὺ προβλέπονται ἀπὸ τὸ ἄρθρο 1 παρ. 1β τοῦ ἀπὸ 19.8.81 Π. Δ/τος (ΦΕΚ 459/Δ/28.8.81) «περὶ τροποποιήσεως καὶ συμπληρώσεως τοῦ ἀπὸ 2.3.81 Π.Δ. κλπ.».

Ἡ ἀπόφαση αὐτὴ νὰ δημοσιευθεῖ στὴν Ἐφημερίδα τῆς Κυβερνήσεως.

Ἀθῆναι, 9 Αὐγούστου 1982

Ο ΥΠΟΥΡΓΟΣ

ΑΝΤΩΝΙΟΣ ΤΡΙΤΣΗΣ

Ἀριθ. 3336 Οἰκ. (5)

Ἀνάκληση τῆς μὲ ἀριθ. ΤΥ 6492/19.12.80 (ΦΕΚ 84 Δ/12.2.81) ἀπόφασης τοῦ Νομάρχη Πιερίας «περὶ καθορισμοῦ τῶν ὁρίων τοῦ οἰκισμοῦ Σβορώνου μὲ κωδ. ἀριθ. 590500 προϋφισταμένου τοῦ ἔτους 1923».

Η ΝΟΜΑΡΧΗΣ ΠΙΕΡΙΑΣ

Ἔχοντας ὑπόψη:

1) Τὸ μὲ ἀριθ. 8282/2.12.81 ἔγγραφο τῆς ὑπηρεσίας μας στὸ ὁποῖο ἀναφέρεται ὅτι στὴν περιοχὴ τῶν κληρονόμων Γ. Τσιγκαρᾶ ποὺ ἔχει περιληφθεῖ ἐντὸς τῶν ὁρίων τοῦ προϋφισταμένου τοῦ 1923 οἰκισμοῦ ἔχει δημιουργηθεῖ ἰδιωτικὸ σχέδιο μὲ κατὰ καιροὺς ἀγοραπωλησίες τμημάτων κατὰ παράβαση τοῦ ἄρθρου 20 τοῦ Ν.Δ. 17.7.23 καὶ τῆς 45/13.8.77 ἐγκυκλίου.

2) Τὸ μὲ ἀριθ. 259/26.2.82 ἔγγραφο τῆς Διευθύνσεως Οἰκισμοῦ στὸ ὁποῖο ἀναφέρεται τὸ οὐσία καὶ τύποις παράνομο τῆς σχετικῆς Νομαρχιακῆς ἀπόφασης ποὺ καθόρισε ὅρια προϋφισταμένου τοῦ 1923 οἰκισμοῦ Σβορώνου καὶ ἀναλυτικότερα:

α) Ἀπὸ ἄποψη οὐσίας.

Χαρακτηρίσθηκε σὰν προϋφιστάμενος τοῦ 1923 οἰκισμὸς μεγάλο τμῆμα ἰδιόκτητης ἀγροτικῆς καλλιεργουμένης ἐκτάσεως τῶν κληρονόμων Γ. Τσιγκαρᾶ στὸ ὁποῖο ἔχει δημιουργηθεῖ ἰδιωτικὸ σχέδιο ὅπως ἀναφέρουμε παραπάνω καὶ σήμερα ἐξακολουθεῖ ὁ ἀγροτικὸς χαρακτήρας του.

β) Ἀπὸ ἄποψη τύπου.

Τὸ τοπογραφικὸ διάγραμμα ποὺ συνοδεύει τὴ σχετικὴ ἀπόφαση καθορισμοῦ τῶν ὁρίων τοῦ προϋφισταμένου τοῦ 1923 οἰκισμοῦ δὲν ἔχει ὑπογραφεῖ ἀπὸ τὴν ἁρμόδια ἐπιτροπή, ἡ ὁποία δὲν εἶχε δεχθεῖ κἂν τὴν ὕπαρξη προϋφισταμένου οἰκισμοῦ στὴν περιοχὴ αὐτή. Ἡ Ὑπηρεσία μας μετὰ τὴν ἐξέταση τῶν ἐνστάσεων θὰ ἔπρεπε νὰ εἰσηγηθεῖ στὸ συμβούλιο ἀναπομπὴ τοῦ θέματος στὴν ἐπιτροπὴ καὶ ὄχι νὰ εἰσηγηθεῖ τὸ χαρακτηρισμὸ τοῦ οἰκισμοῦ ὅπως ἀναφέρεται στὸ 259/26.2.82 ἔγγραφο τῆς Διευθύνσεως Οἰκισμοῦ. Ὡς ἐκ τούτου τὸ διάγραμμα δὲν ἔχει ὑπογραφεῖ ἁρμοδίως ἀπὸ τὸ Νομαρχιακὸ Συμβούλιο ΔΕ καὶ τὸ Νομάρχη, ὅπως ὁρίζεται στὴν παρ. 4 τοῦ ἄρθρου 2 τοῦ Π.Δ. 21/11/79 (ΦΕΚ 693 Δ'/1.12.79) παρὰ μόνο ἀπὸ τὸν εἰσηγητὴ καὶ τὸ Νομάρχη.

3. Ἔχοντας ὑπόψη τὸ Ν. 1235/82 «περὶ ἀσκήσεως τῆς Κυβερνητικῆς Πολιτικῆς καὶ καθιέρωση τῆς Λαϊκῆς ἐκπροσώπησης στοὺς Νομοὺς» καὶ λαβόντες ὑπόψη τὴ σύμφωνη ὁμόφωνη γνώμη τοῦ Νομαρχιακοῦ Συμβουλίου ποὺ διατυπώθηκε στὸ πρακτικὸ Νο 4 τῆς 19.5.82 τὸ ὁποῖο εἶναι συνέχεια τοῦ πρακτικοῦ Νο 3 τῆς 13.5.82 κατὰ τὸ ὁποῖο ἀποφασίσθηκε ἡ ἀνάκληση τῆς ἀνωτέρω ἀποφάσεως, ἀποφασίζουμε:

Ἀνακαλοῦμε τὴν μὲ ἀριθ. ΤΥ 6492/19.12.80 (ΦΕΚ 84 Δ'/12.2.81) Νομαρχιακὴ ἀπόφαση περὶ καθορισμοῦ ὁρίων προϋφισταμένου τοῦ 1923 οἰκισμοῦ Σβορώνου Ν. Πιερίας, σύμφωνα μὲ τὸ παραπάνω σχετικό.

Ἡ παροῦσα νὰ δημοσιευθεῖ στὴν Ἐφημερίδα τῆς Κυβερνήσεως.

Κατερίνη, 1 Ἰουνίου 1982

Ἡ Νομάρχης
Μ. ΑΡΣΕΝΗ

ΑΠΟ ΤΟ ΕΘΝΙΚΟ ΤΥΠΟΓΡΑΦΕΙΟ